


Alzada frente.
Esc. 1:100

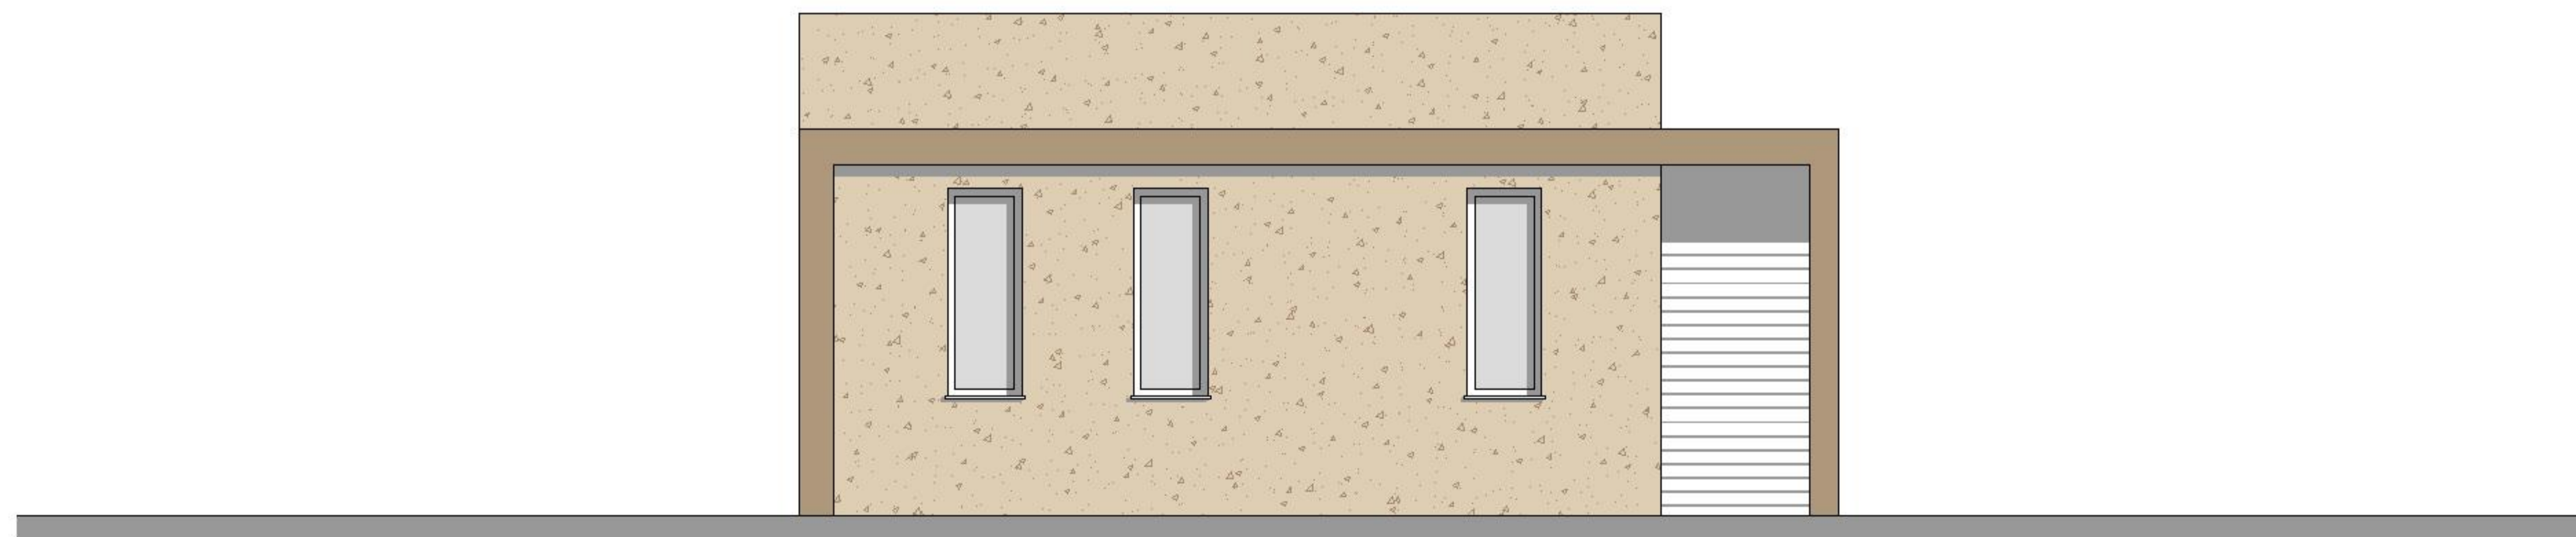

Alzada lateral.
Esc. 1:100



Planta.
Esc. 1:100

